



# KARTA LOKALU A1


RZUT LOKALU: UL.SOBIESKIEGO 30 DOM A1 - BUDYNEK 1  
SKALA 1:100

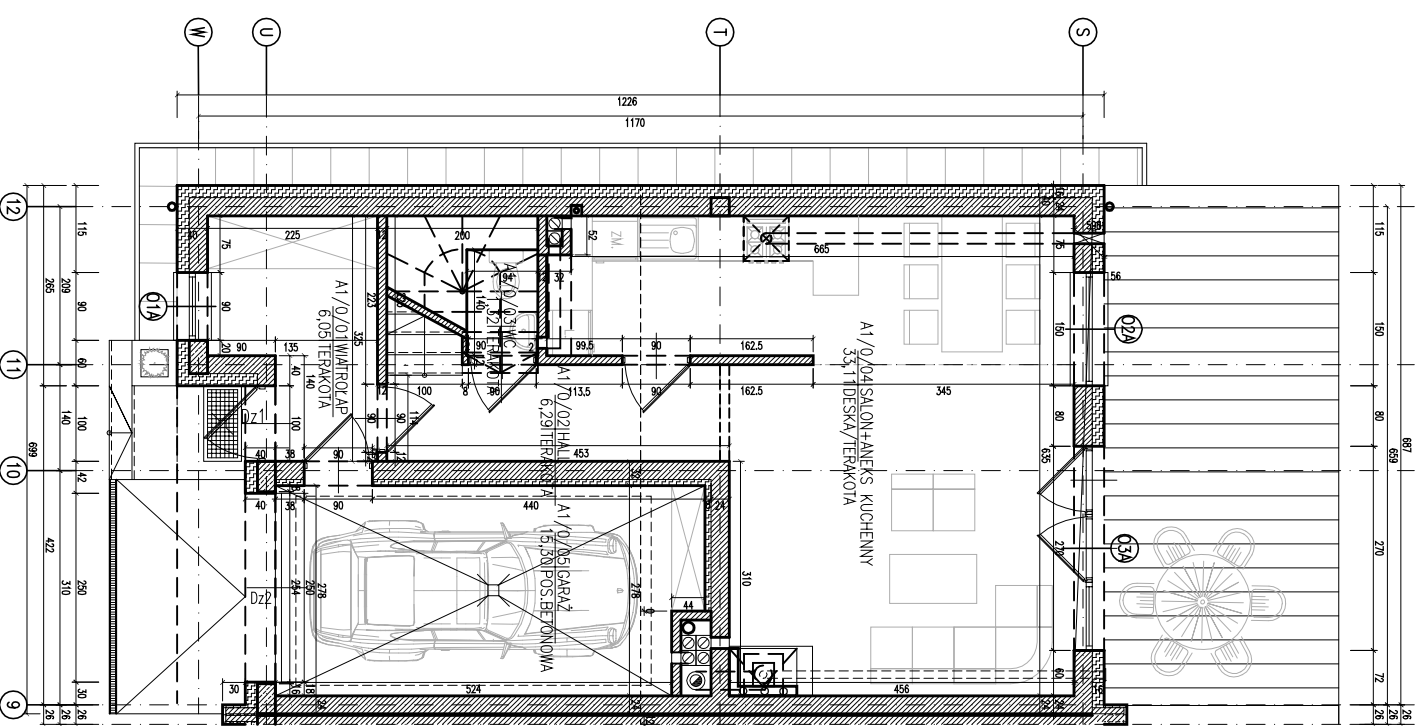

**PARTER**

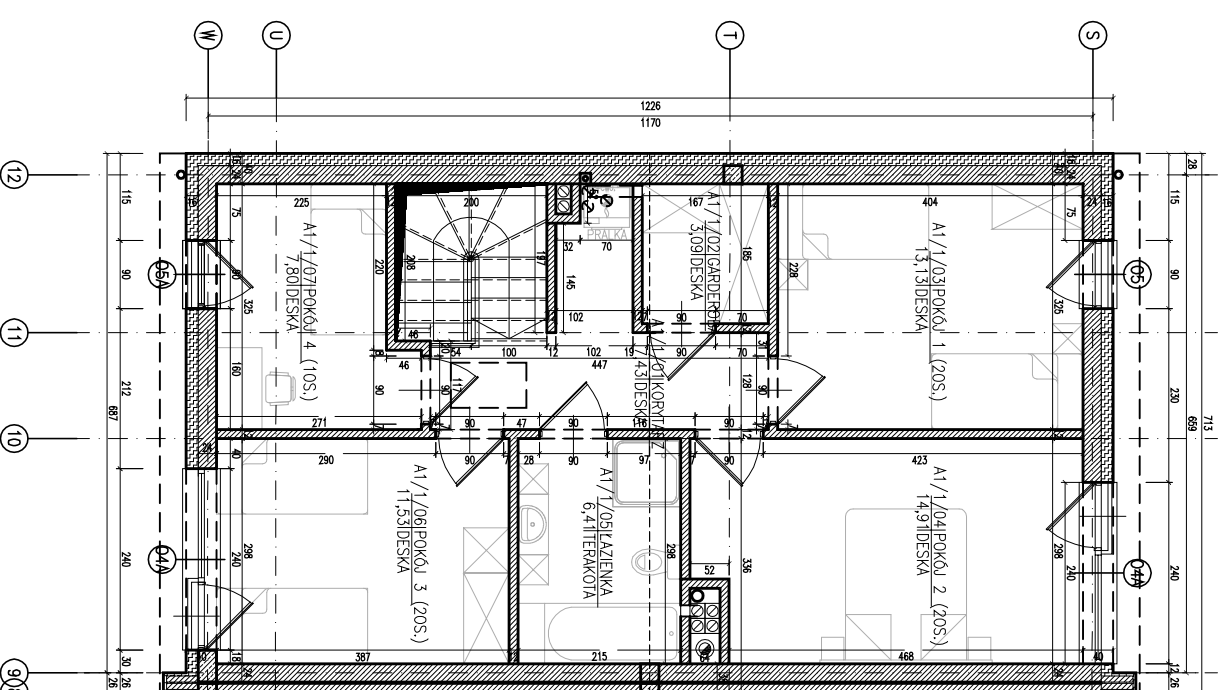

**PIĘTRO +1**

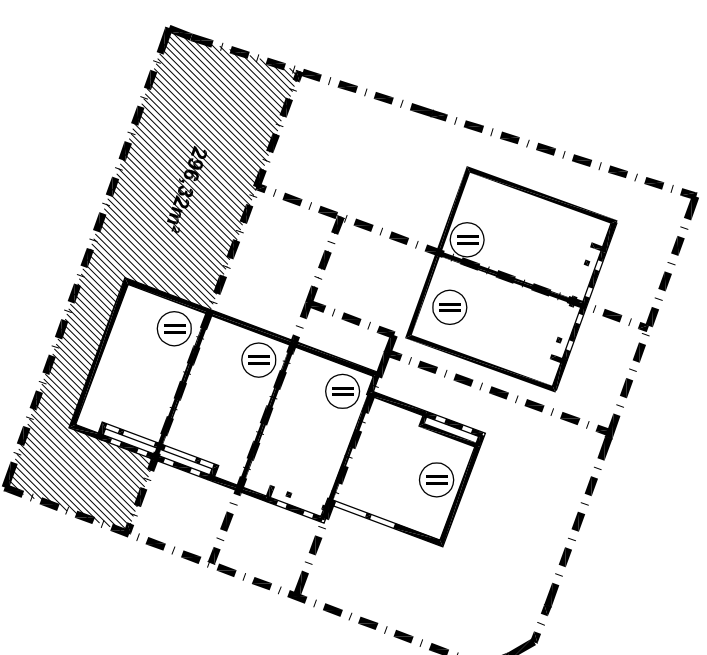

POWIERZCHNIA LOKALU A = 111,07m<sup>2</sup>  
POWIERZCHNIA DZIAŁKI A = 296,32m<sup>2</sup>

ZESTAWIENIE POWIERZCHNI BUDYNKU JEDNORODZINNEGO DOM A1 - BUDYNEK 1			
NUMER POMIESZCZENIA	NAZWA POMIESZCZENIA	POWIERZCHNIA CAŁKOWITA P.C.D. (M2 LICZONA POW. PODŁOGI)	POWIERZCHNIA UŻYTKOWA P.U. (M2 LICZONA 50% OD WYS. 140 DO 220, 100% POW.WYS. 220CM)
<b>PARTER</b>			
A/0/01	WAZIOTRAP	6,05	6,05
A/0/02	HALL	6,29	6,29
A/0/03	WC	1,32	1,32
A/0/04	SALON+ANIEKS KUCHENNY	33,11	33,11
A/0/05	GARAZ	15,30	0,00
	<b>SUMA</b>	<b>62,07</b>	<b>46,77</b>
<b>1 PIĘTRO</b>			
A/1/01	KORYTARZ	7,43	7,43
A/1/02	GARDEROBA	3,09	3,09
A/1/03	POKÓJ 1 (2 OS.)	13,13	13,13
A/1/04	POKÓJ 2 (2 OS.)	14,91	14,91
A/1/05	LAZIENKA	6,41	6,41
A/1/06	POKÓJ 3 (2 OS.)	11,53	11,53
A/1/07	POKÓJ 4 (1 OS.)	7,80	7,80
	<b>SUMA</b>	<b>64,30</b>	<b>64,30</b>
	<b>RAZEM P.C./P.U.</b>	<b>126,37</b>	<b>111,07</b>

TEMAT	BUDYNEK WIELORODZINNY SZCZECIN UL. SOBIESKIEGO 30
JEDNOSTKA PROJEKTOWA:	ATELIER XXI PRACOWNIA ARCHITEKTONICZNA 70-535 SZCZECIN UL. OSIEK 1/4 T:4643763 M:695426810 E:atelier_xx1@wp.pl
ADRES	SZCZECIN UL. SOBIESKIEGO 30
KONDYGNACJA	PARTER, PIĘTRO +1
INWESTOR	MARCIN CHRABASZCZ UL. WARCISŁAWA 9/8 71-570 SZCZECIN
NR R/S:	01