



KARTA LOKALU A2

RZUT LOKALU: UL. SOBIESKIEGO 30 DOM A2 - BUDYNEK 2
SKALA 1:100

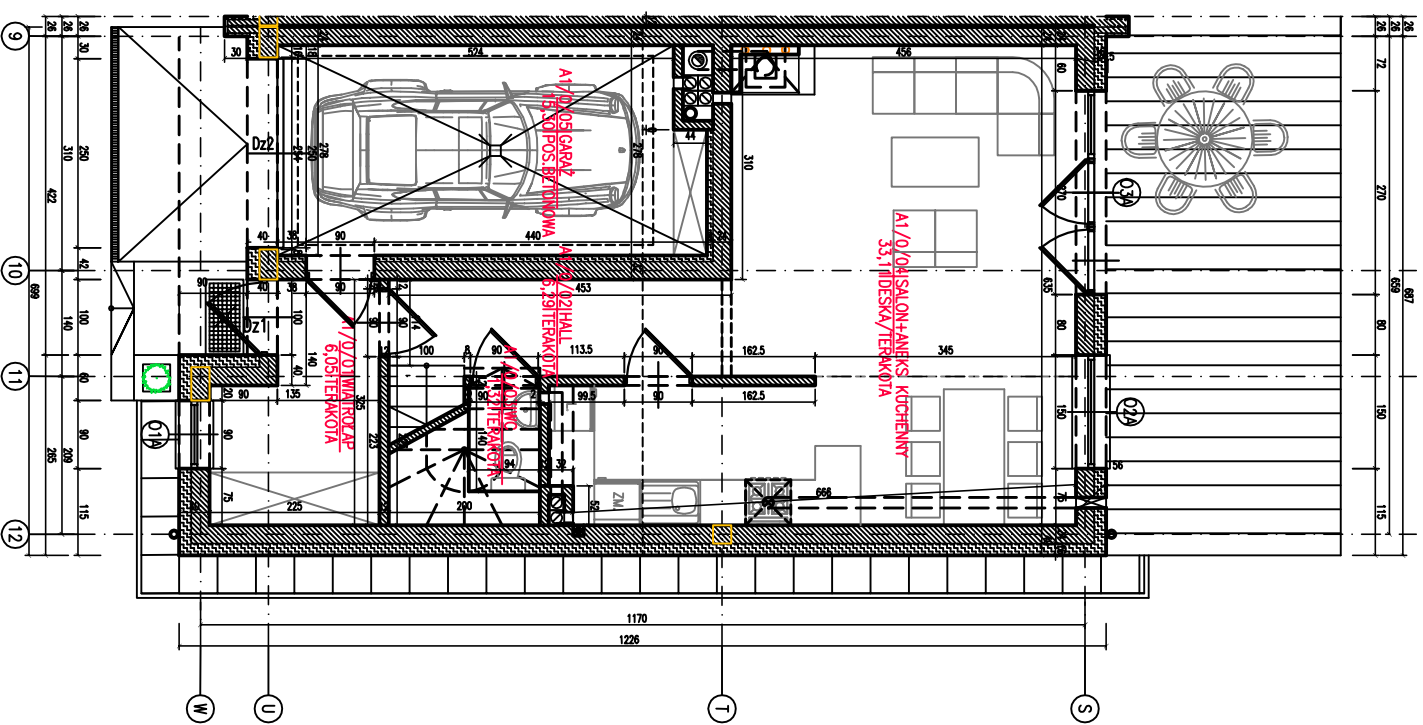


PARTER

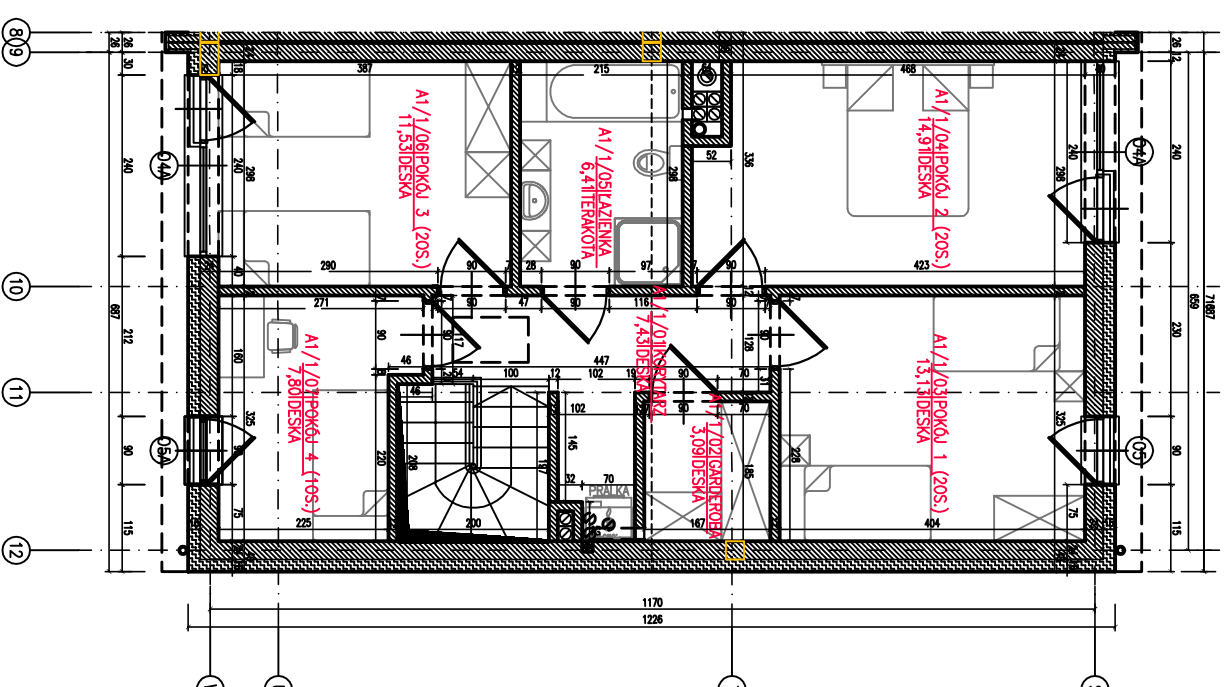

PIĘTRO +1

ZESTAWIENIE POWIERZCHNI BUDYNKU JEDNORODZINNEGO		
DOM A2 - BUDYNEK 2		
NUMER POMIESZCZENIA	NAZWA POMIESZCZENIA	POWIERZCHNIA CAŁKOWITA P.C.D. (M2 LICZONA POW. PODŁOGI)
PARTER		
A1/0/01	WARTOŁAP	6,05
A1/0/02	HALL	6,29
A1/0/03	WC	1,32
A1/0/04	SALON+ANEKS KUCHENNY	33,11
A1/0/05	GARAZ	15,30
	SUMA	62,07
1 PIĘTRO		
A1/1/01	KORYTARZ	7,43
A1/1/02	GARDEROBA	3,09
A1/1/03	POKÓJ 1 (2 OS.)	13,13
A1/1/04	POKÓJ 2 (2 OS.)	14,91
A1/1/05	ŁAZIENKA	6,41
A1/1/06	POKÓJ 3 (2 OS.)	11,53
A1/1/07	POKÓJ 4 (1 OS.)	7,80
	SUMA	64,30
	RAZEM P.C/P.U.	126,37
		111,07

POWIERZCHNIA LOKALU A1 = 111,07m²
POWIERZCHNIA DZIAŁKI A1 = 113,80m²

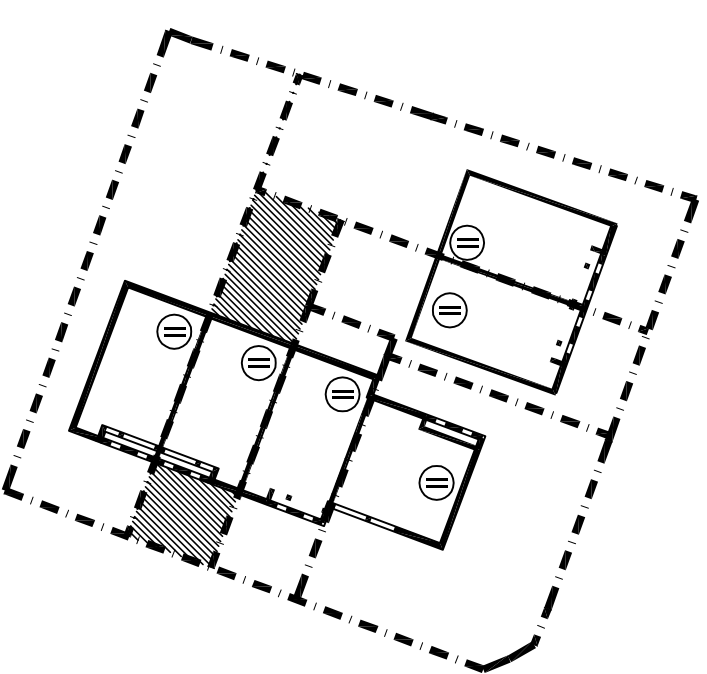

TEMAT	BUDYNEK WIELORODZINNY SZCZECIN UL. SOBIESKIEGO 30
JEDNOSTKA PROJEKTOWA:	ATELIER XXI PRACOWNIA ARCHITEKTONICZNA 70-535 SZCZECIN UL. OSIEK 1/4 T:4643763 M:695426810 E:atelier_xxi@wp.pl
ADRES	SZCZECIN UL. SOBIESKIEGO 30
KONDYGNACJA	PARTER, PIĘTRO +1
INWESTOR	MARCIN CHRABASZCZ UL. WARCISŁAWA 9/8 71-570 SZCZECIN
NR R/S:	02