



KARTA LOKALU B1

RZUT LOKALU: UL. SOBIESKIEGO 30 DOM B1 - BUDYNEK 3
SKALA 1:100

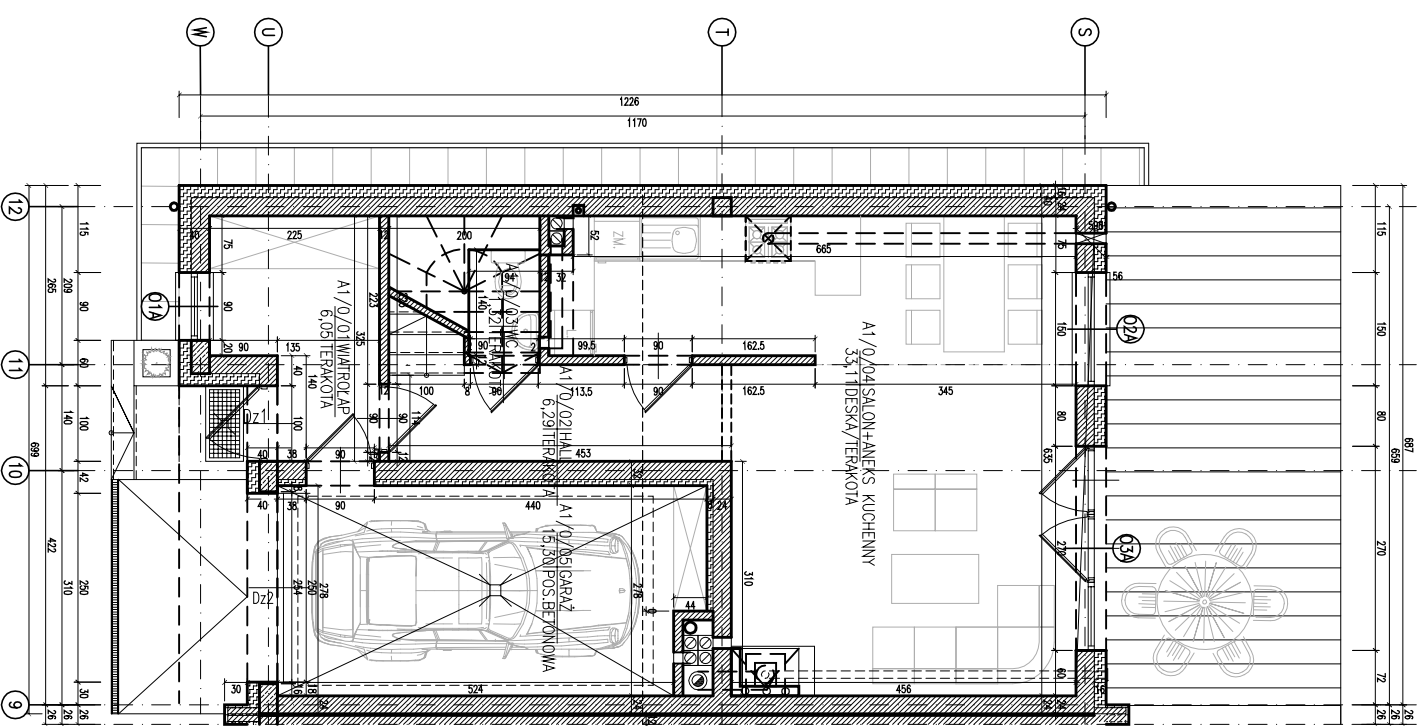

PARTER

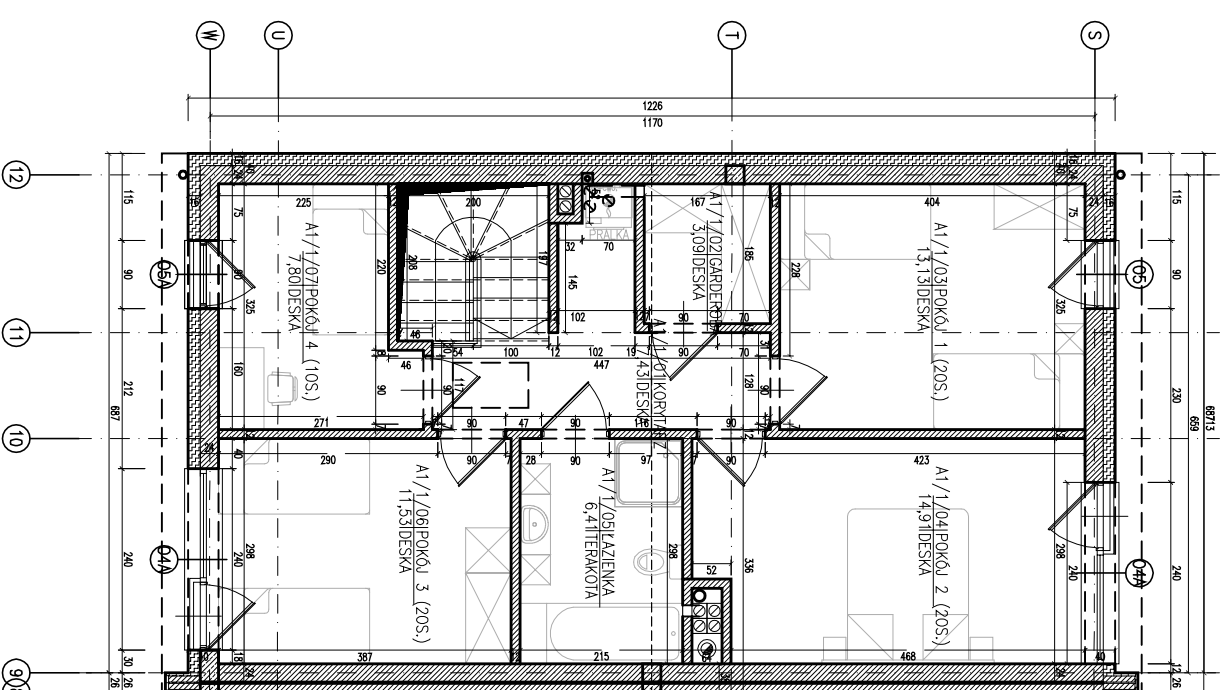


PIĘTRO +1

ZESTAWIENIE POWIERZCHNI BUDYNKU JEDNORODZINNEGO

DOM B1 - BUDYNEK 3

NUMER POMIESZCZ ENIA	NAZWA POMIESZCZENIA	POWIERZCHNIA CAŁKOWITA (M2) P.C.D. (M2) LICZONA POW. (PODKŁOGI)	POWIERZCHNIA UŻYTKOWA P.U. (M2) LICZONA 50% OD WYS. 140 DO 220, 100% POW. WYS. >220CM)
PARTER			
A/0/01	WIATROLAP	6,05	6,05
A/0/02	HALL	6,29	6,29
A/0/03	WC	1,32	1,32
A/0/04	SALON+ANIEKS KUCHENNY	33,11	33,11
A/0/05	GARAZ	15,30	0,00
SUMA		62,07	46,77
1 PIĘTRO			
A/1/01	KORYTARZ	7,43	7,43
A/1/02	GARDEROBA	3,09	3,09
A/1/03	POKÓJ 1 (2 OS.)	13,13	13,13
A/1/04	POKÓJ 2 (2 OS.)	14,91	14,91
A/1/05	ŁAZIENKA	6,41	6,41
A/1/06	POKÓJ 3 (2 OS.)	11,53	11,53
A/1/07	POKÓJ 4 (1 OS.)	7,80	7,80
SUMA		64,30	64,30
RAZEM P.C./P.U.		126,37	111,07

POWIERZCHNIA LOKALU A = 111,07m²
POWIERZCHNIA DZIAŁKI A = 63,44m²

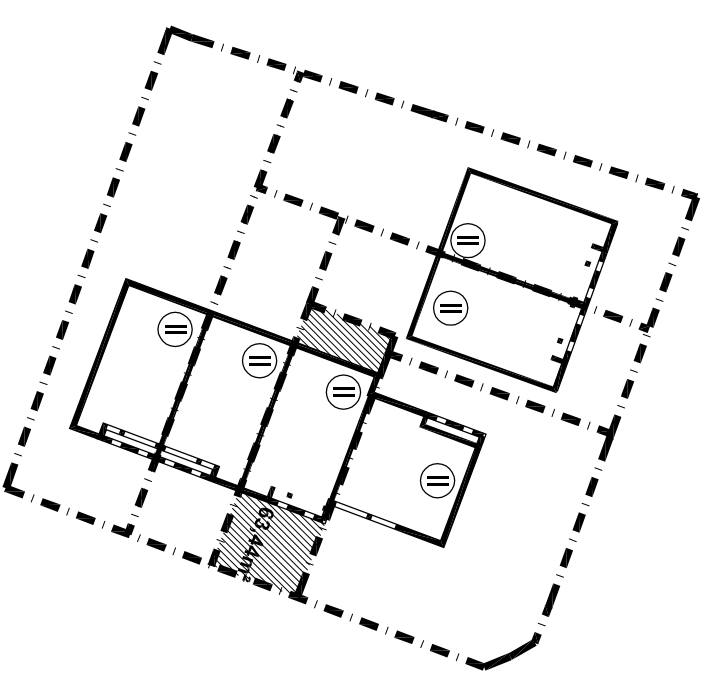

TEMAT	BUDYNEK WIELORODZINNY SZCZECIN UL. SOBIESKIEGO 30
JEDNOSTKA PROJEKTOWA:	ATELIER XXI PRACOWNIA ARCHITEKTONICZNA 70-535 SZCZECIN UL. OSIEK 1/4 T:4643763 M:695426810 E:atelier_xx1@wp.pl
ADRES	SZCZECIN UL. SOBIESKIEGO 30
KONDYGNACJA	PARTER, PIĘTRO +1
INWESTOR	MARGIN CHRABASZCZ UL. WARCISŁAWA 9/8 71-570 SZCZECIN
NR R/S:	03