



# KARTA LOKALU B2


RZUT LOKALU: UL. SOBIESKIEGO 30 DOM B2 - BUDYNEK 4  
SKALA 1:100

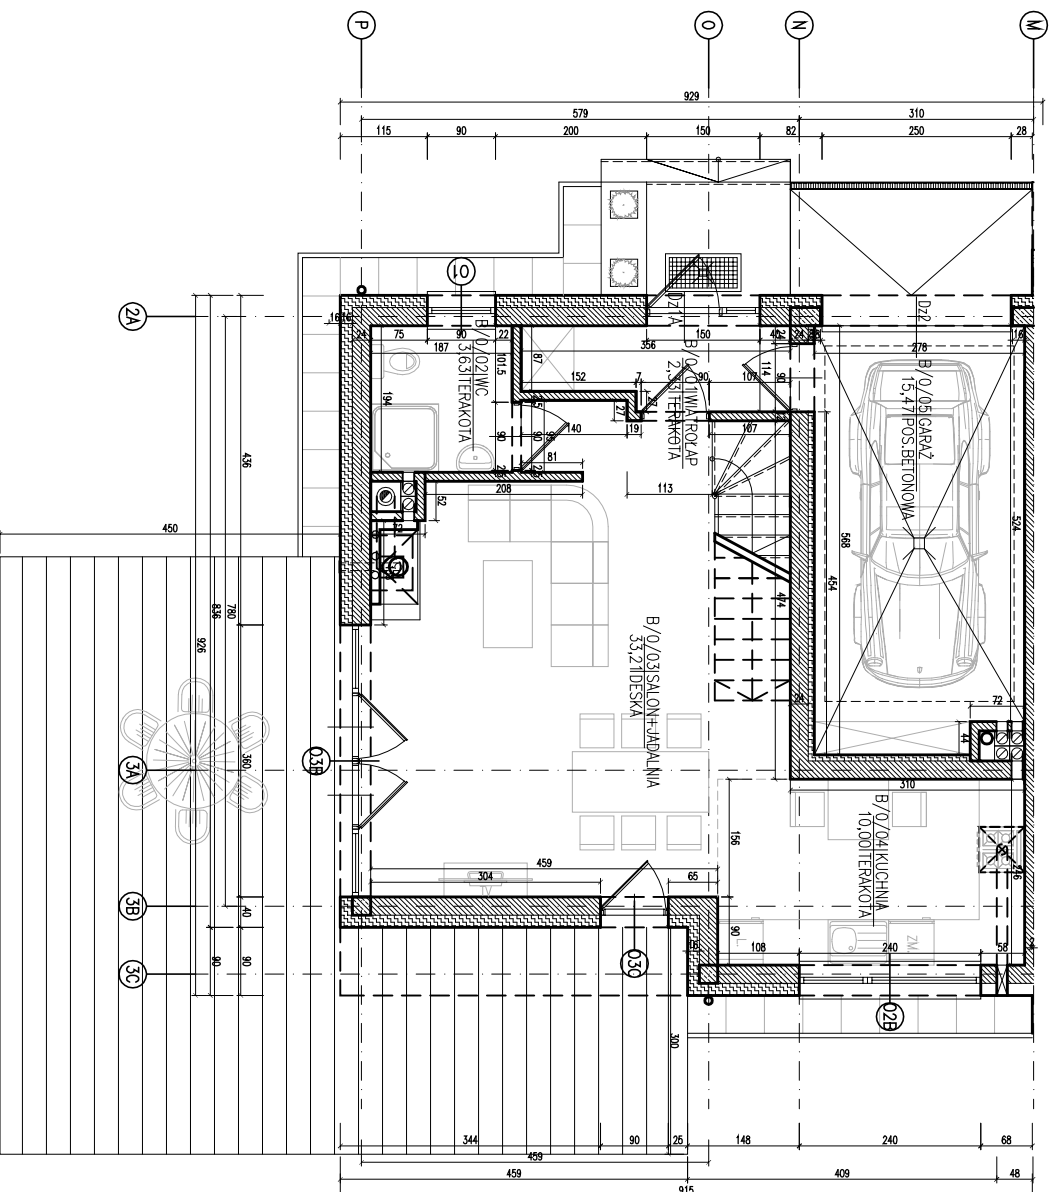

**PARTER**

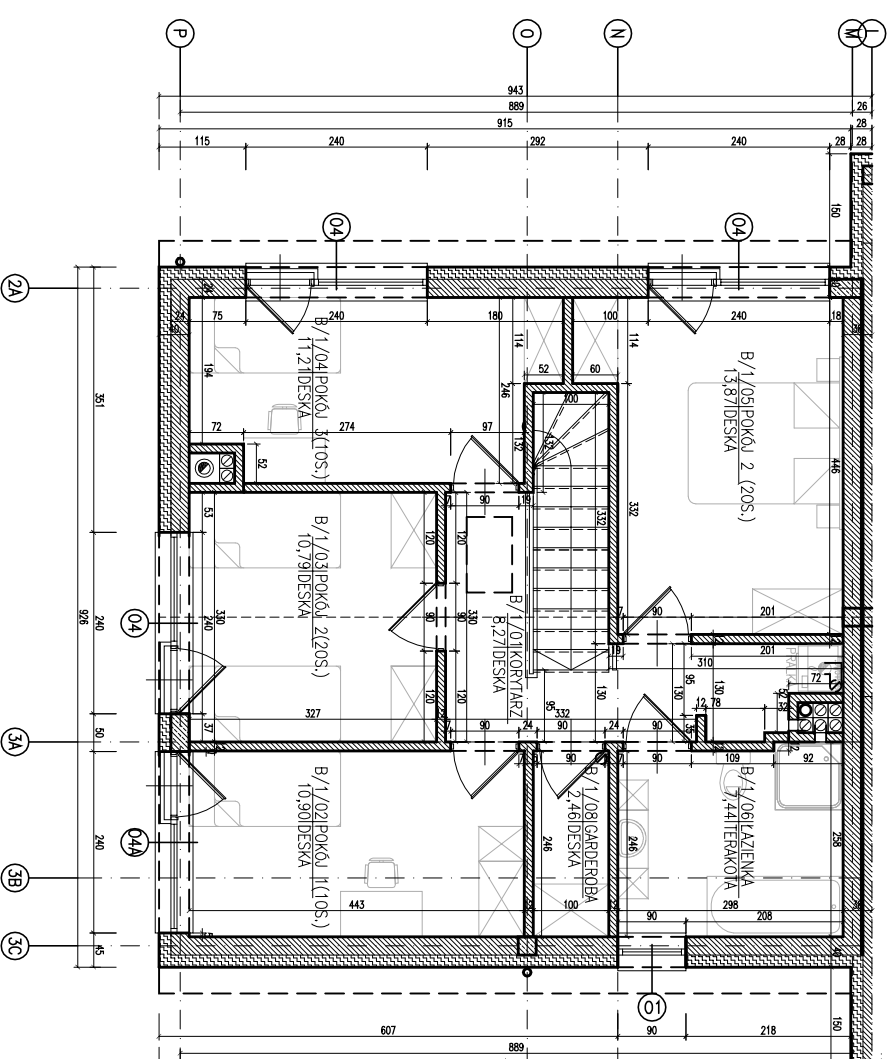

**PIĘTRO +1**

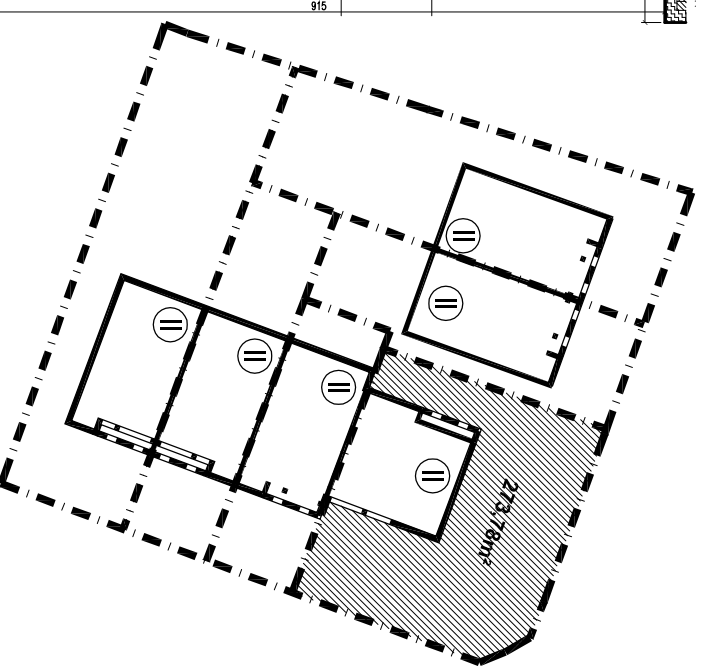

ZESTAWIENIE POWIERZCHNI BUDYNKU JEDNORODZINNEGO			
DOM B2 - BUDYNEK 4			
NUMER POWIESZCZENIA	NAZWA POWIESZCZENIA	POWIERZCHNIA UŻYTKOWA P.U. P.C.D. (M2 LICZONA POW. PODŁOGI)	POWIERZCHNIA UŻYTKOWA P.U. CAŁKOWITA OD WYS. 140 DO 220. 100% (M2 LICZONA POW. WYS. 220CM)
<b>PARTER</b>			
B/0/01	WATROŁAP	2,33	2,33
B/0/02	WC	3,63	3,63
B/0/03	SALON-JADALNIA	33,21	33,21
B/0/04	KUCHNIA	10,00	10,00
B/0/05	GARAZ	15,47	0,00
	SUMA	64,64	49,17
<b>1 PIĘTRO</b>			
B/1/01	KORYTARZ	8,27	8,27
B/1/02	POKOJ 1 (1 OS.)	10,90	10,90
B/1/03	POKOJ 2 (2 OS.)	10,79	10,79
B/1/04	POKOJ 3 (1 OS.)	11,21	11,21
B/1/05	POKOJ 2 (2 OS.)	13,87	13,87
B/1/06	LAZIENKA	7,44	7,44
B/1/07	GARDEROBA	2,46	2,46
	SUMA	64,94	64,94
	<b>RAZEM P.C./P.U.</b>	<b>129,58</b>	<b>114,11</b>

**POWIERZCHNIA LOKALU B = 114,11m<sup>2</sup>**  
**POWIERZCHNIA DZIAŁKI B = 273,78m<sup>2</sup>**

TEMAT	BUDYNEK WIEŁORODZINNY SZCZECIN UL. SOBIESKIEGO 30
JEDNOSTKA PROJEKTOWA:	ATELIER XXI PRACOWNIA ARCHITEKTONICZNA 70-535 SZCZECIN UL. OSIEK 1/4 T:4643763 M:695426810 E:atelier_xx@wp.pl
ADRES	SZCZECIN UL. SOBIESKIEGO 30
KON DYGNACJA	PARTER, PIĘTRO +1
INWESTOR	MARGIN CHRABASZCZ UL. WARCISŁAWA 9/8 71-570 SZCZECIN