



KARTA LOKALU C1

RZUT LOKALU: UL. SOBIESKIEGO 30 DOM C1 - BUDYNEK 5
SKALA 1:100

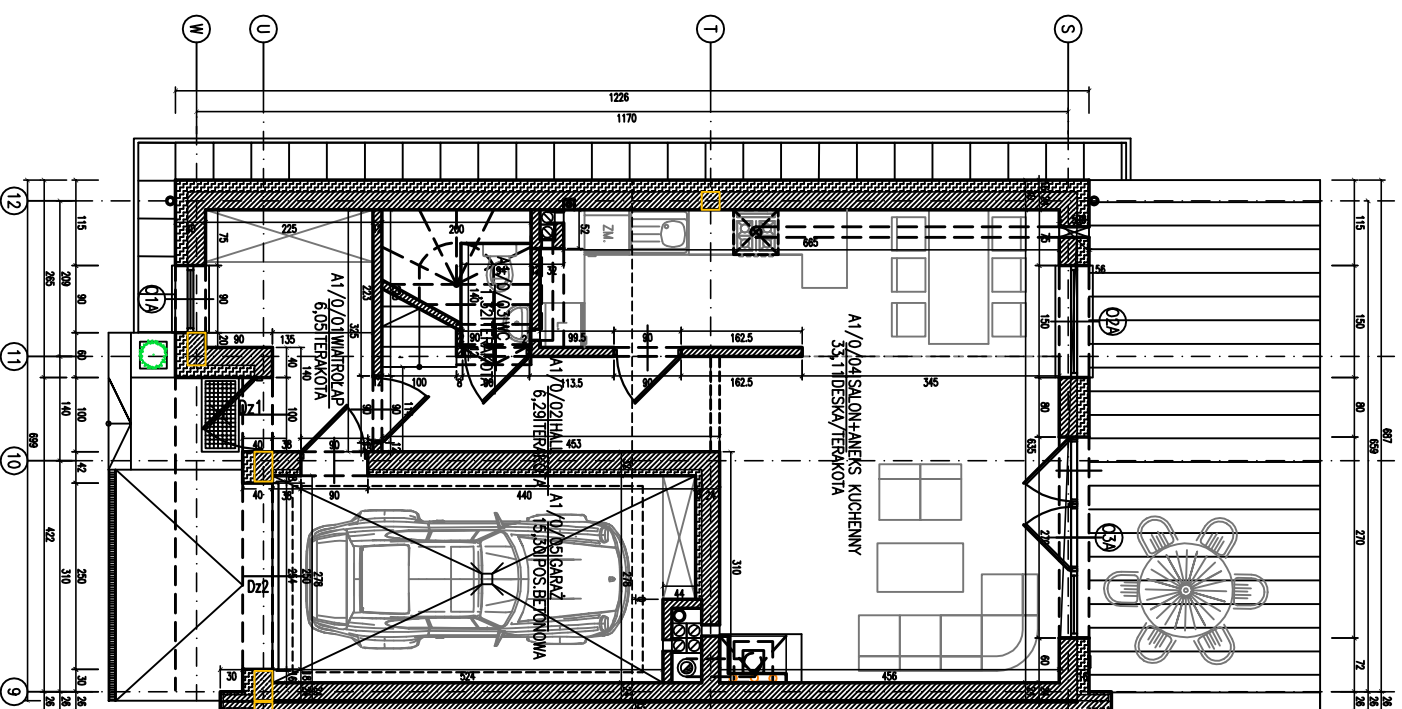

PARTER

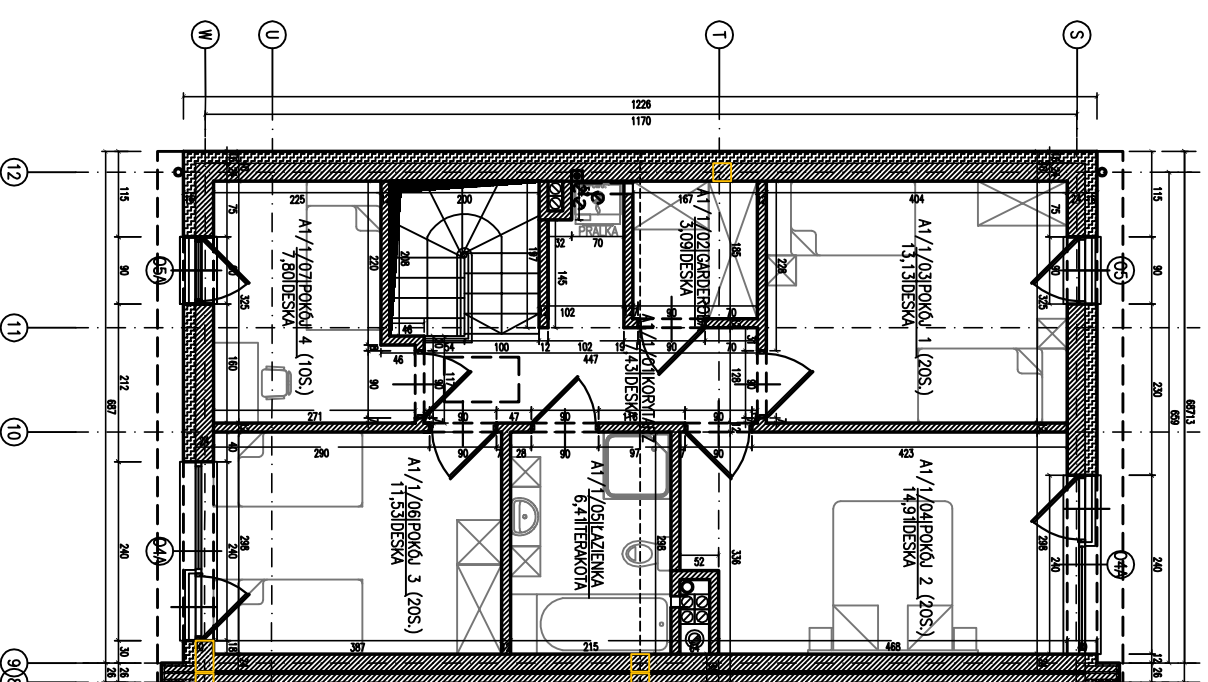


PIĘTRO +1

ZESTAWIENIE POWIERZCHNI BUDYNKU JEDNORODZINNEGO
DOM C1 - BUDYNEK 5

NUMER POWIERZCHNI	NAZWA POWIERZCHNI	POWIERZCHNIA UŻYTKOWA P.U. P.C.D. (M2 LICZONA POW. PODŁOGI)	POWIERZCHNIA UŻYTKOWA P.U. OD WYS. 1,40 DO 2,20, 100% POW. WYS. 2,20(CM)
PARTER			
A0/01	WIATROLAP	6,05	6,05
A0/02	HALL	6,29	6,29
A0/03	WC	1,32	1,32
A0/04	SALON+ANEKS KUCHENNY	33,11	33,11
A0/05	GARAZ	15,30	0,00
	SUMA	62,07	48,77
1 PIĘTRO			
A1/01	KORYTARZ	7,43	7,43
A1/02	GARDAROBA	3,09	3,09
A1/03	POKÓJ 1 (2 OS.)	13,13	13,13
A1/04	POKÓJ 2 (2 OS.)	14,91	14,91
A1/05	LAZIENKA	6,41	6,41
A1/06	POKÓJ 3 (2 OS.)	11,53	11,53
A1/07	POKÓJ 4 (1 OS.)	7,80	7,80
	SUMA	64,30	64,30
	RAZEM P.C/P.U.	126,37	111,07

POWIERZCHNIA LOKALU C1 = 111,07m²
POWIERZCHNIA OBSZARU C1 = 117,47m²

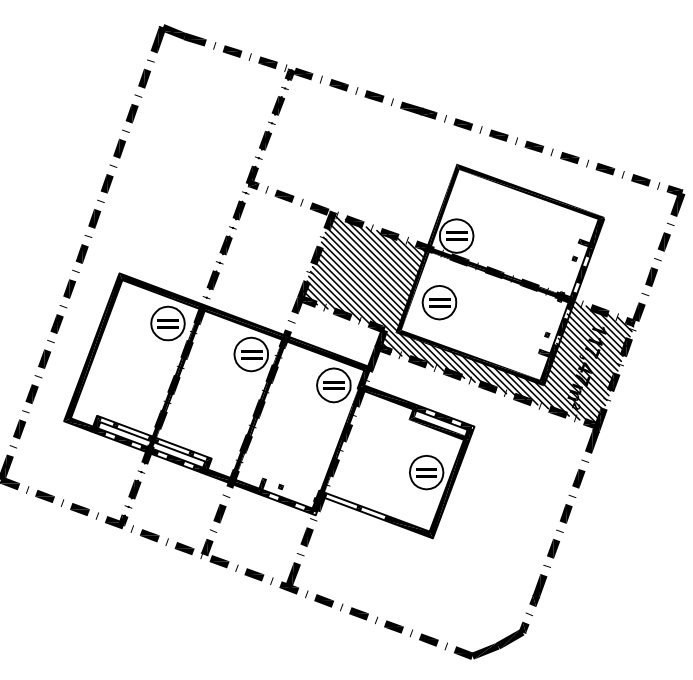

TEMAT

BUDYNEK WIELORODZINNY
SZCZECIN UL. SOBIESKIEGO 30

JEDNOSTKA PROJEKTOWA:

ATELIER XXI PRACOWNIA ARCHITEKTONICZNA
70-535 SZCZECIN
UL. OSIEK 1/4
T:4643763 M:695426810 E:atelier_xxi@wp.pl

ADRES

SZCZECIN
UL. SOBIESKIEGO 30

KONDYGNACJA

PARTER, PIĘTRO +1

INWESTOR

MARCIN CHRABASZCZ
UL. WARCISŁAWA 9/8
71-570 SZCZECIN

NR RYS.: 05