

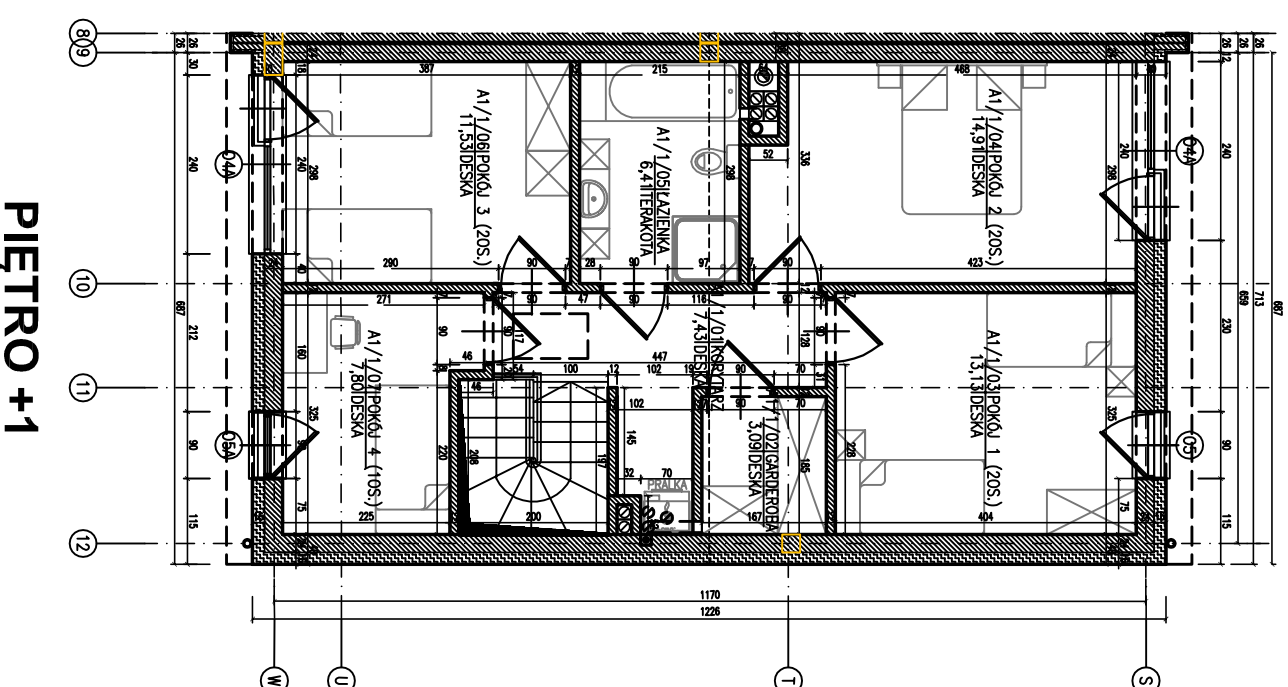


KARTA LOKALU C2

RZUT LOKALU: UL. SOBIESKIEGO 30 DOM C2 - BUDYNEK 6
SKALA 1:100

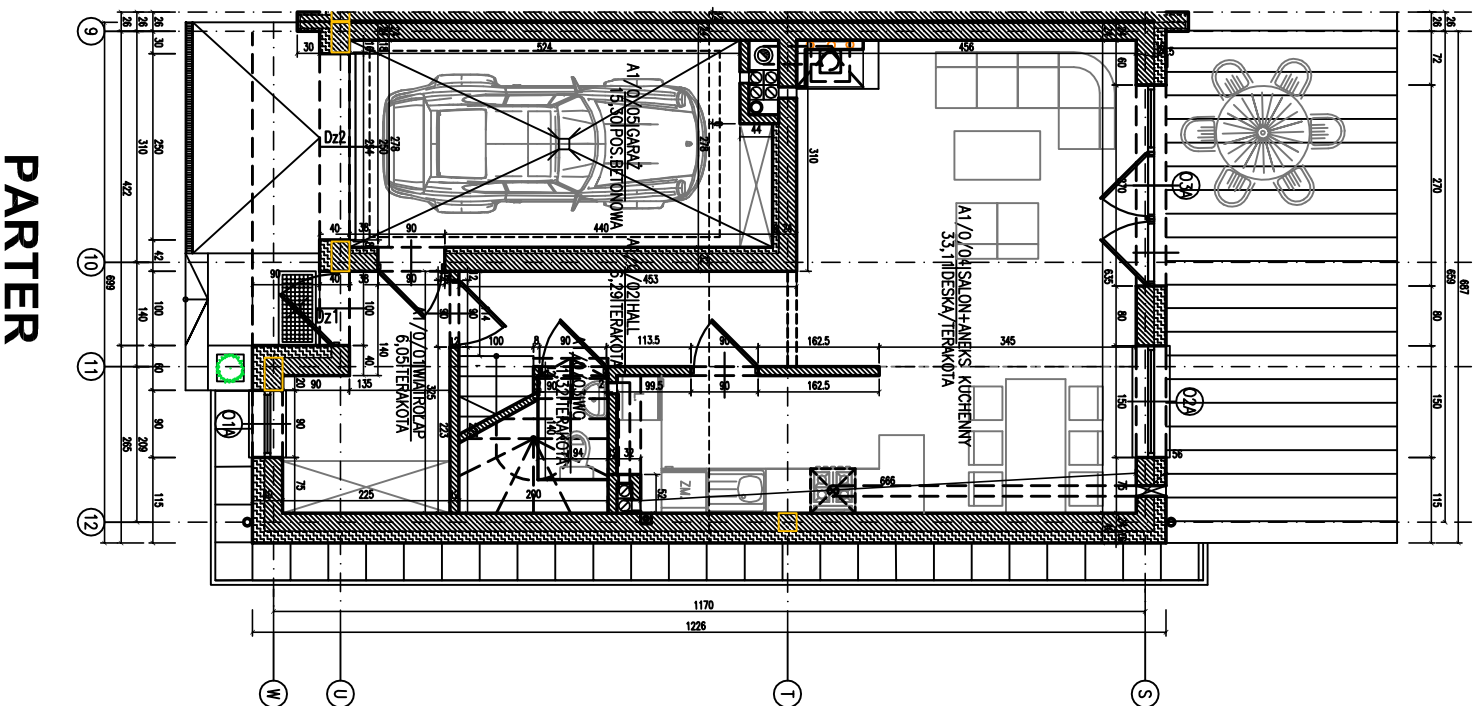

ZESTAWIENIE POWIERZCHNI BUDYNKU JEDNORODZINNEGO			
DOM C2- BUDYNEK 6			
NUMER	NAMAZWA POMIESZCZENIA	POWIERZCHNIA CAŁKOWITA P.C.D. (M2 LICZONA POW. PODLOGI)	POWIERZCHNIA UŻYTKOWA P.U. (M2 LICZONA 50% OD WYS. 140 DO 220, 100% POW. WYS. 220CM)
PARTER			
A1/01/01	WIATROLAP	6,05	6,05
A1/01/02	HALL	6,29	6,29
A1/01/03	WC	1,32	1,32
A1/01/04	SALON+ANIEKS KUCHENNY	33,11	33,11
A1/01/05	GARAZ	15,30	0,00
	SUMA	62,07	46,77
1 PIĘTRO			
A1/1/01	KORYTARZ	7,43	7,43
A1/1/02	GARDEROBA	3,09	3,09
A1/1/03	POKOJ 1 (2 OS.)	13,13	13,13
A1/1/04	POKOJ 2 (2 OS.)	14,91	14,91
A1/1/05	ŁAZIENKA	6,41	6,41
A1/1/06	POKOJ 3 (2 OS.)	11,53	11,53
A1/1/07	POKOJ 4 (1 OS.)	7,80	7,80
	SUMA	64,30	64,30
	RAZEM P.C./P.U.	126,37	111,07
	POWIERZCHNIA LOKALU C2 = 111,07m²		
	POWIERZCHNIA OBSZARU C2 = 235,90m²		

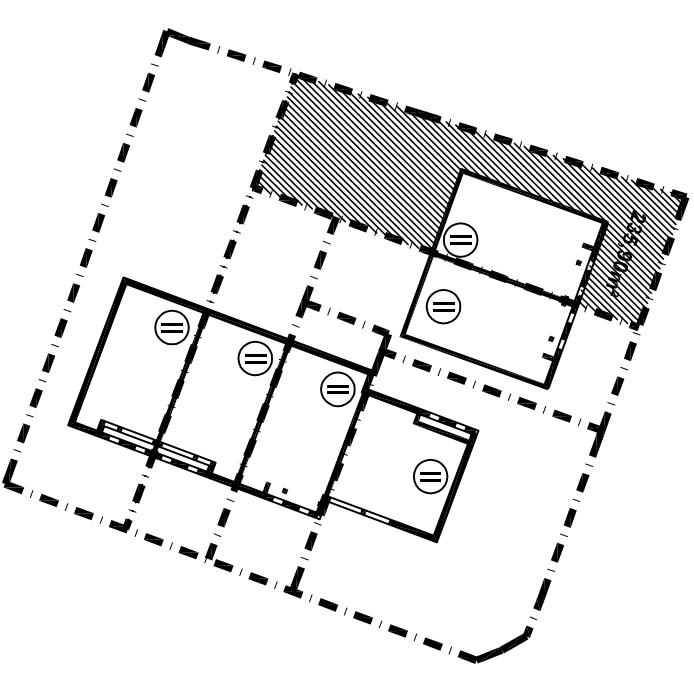

PIĘTRO +1

PARTER

TEMAT	BUDYNEK WIELORODZINNY SZCZECIN UL. SOBIESKIEGO 30
JEDNOSTKA PROJEKTOWA:	ATELIER XXI PRACOWNIA ARCHYTEKTONICZNA 70-535 SZCZECIN UL. OSIEK 1/4 T:4643763 M:695426810 E:atelier_xxi@wp.pl
ADRES	SZCZECIN UL. SOBIESKIEGO 30
KONDYGNACJA	PARTER, PIĘTRO +1
INWESTOR	MARCIN CHRABASZCZ UL. WARCISŁAWA 9/8 71-570 SZCZECIN
NR RYS.:	06