



KARTA LOKALU C

RZUT LOKALU: UL. KRZEKOWSKA

SKALA 1:100

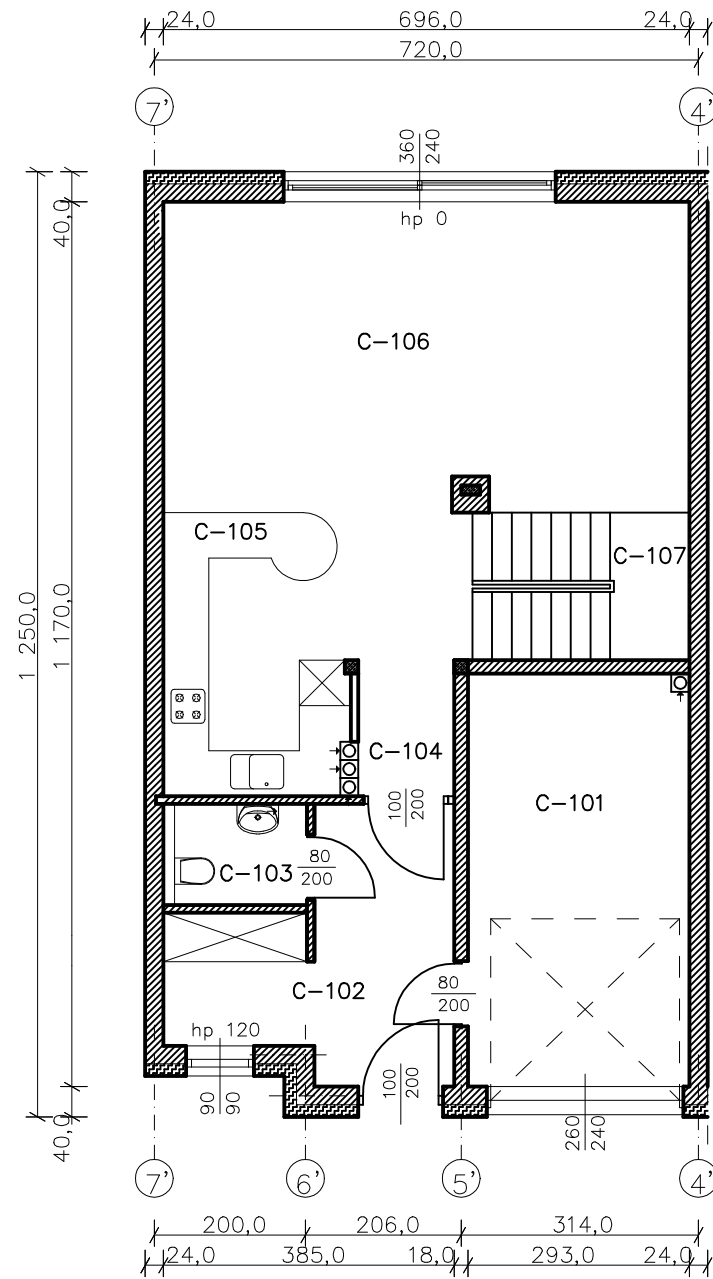


PARTER

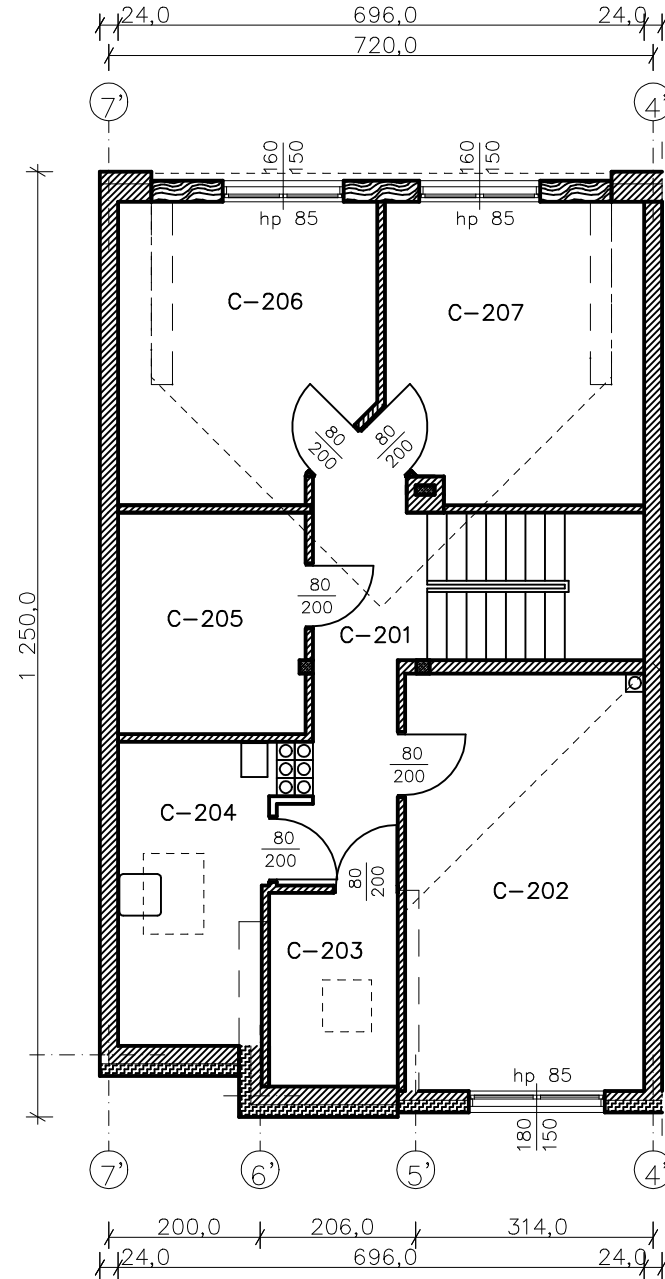

PODDASZE

| ZESTAWIENIE POWIERZCHNI LOKALU C | | |
|--|---------------|---|
| NUMER POMIESZCZENIA | PRZEZNACZENIE | POWIERZCHNIA UŻYTKOWA [m ²] |
| PARTER | | |
| C-101 | GARAŻ | 15.9 |
| C-102 | PRZEDSIONEK | 10.4 |
| C-103 | WC | 2.6 |
| C-104 | KORYTARZ | 5.0 |
| C-105 | KUCHNIA | 9.2 |
| C-106 | SALON | 28.4 |
| C-107 | SCHODY | 6.1 |
| SUMA: | | 77.6 |
| PODDASZE | | |
| C-201 | KORYTARZ | 7.7 |
| C-202 | POKÓJ | 17.2 |
| C-203 | GARDEROBA | 2.2 |
| C-204 | PRALNIA | 4.3 |
| C-205 | ŁAZIENKA | 7.3 |
| C-206 | POKÓJ | 11.9 |
| C-207 | POKÓJ | 12.4 |
| SUMA: | | 63.0 |
| RAZEM: | | 140.6 |
| <small>UWAGA: POWIERZCHNIA UŻYTKOWA PODDASZA LICZONA: DO WYSOKOŚCI 1.40m - 0% W PRZEDZIALE 1.40m-2.20m -50% OD WYSOKOŚCI 2.20m - 100%</small> | | |

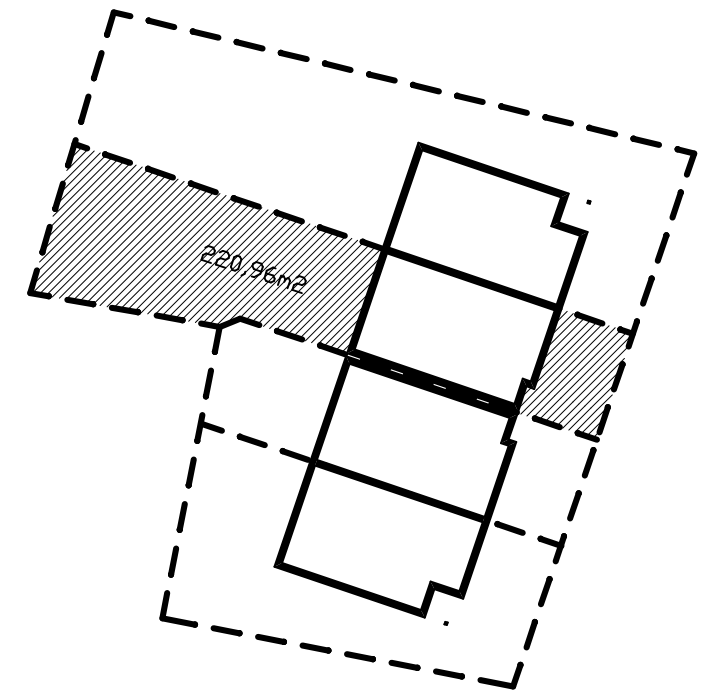

POWIERZCHNIA LOKALU A = 140,60m²
 POWIERZCHNIA DZIAŁKI A = 220,96m²