



# KARTA LOKALU A

RZUT LOKALU: UL. KRZEKOWSKA  
SKALA 1:100


| ZESTAWIENIE POWIERZCHNI LOKALU A   |               |                                         |
|---|---------------|-----------------------------------------|
| NUMER POMIESZCZENIA   | PRZEZNACZENIE | POWIERZCHNIA UŻYTKOWA [m <sup>2</sup> ] |
| PARTER   |               |                                         |
| A-101   | GARAŻ         | 15.9                                    |
| A-102   | PRZEDSIONEK   | 7.6                                     |
| A-103   | WC            | 2.6                                     |
| A-104   | KORYTARZ      | 5.0                                     |
| A-105   | KUCHNIA       | 9.2                                     |
| A-106   | SALON         | 28.4                                    |
| A-107   | SCHODY        | 6.1                                     |
| SUMA:   |               | 74.8                                    |
| PODDASZE   |               |                                         |
| A-201   | KORYTARZ      | 7.7                                     |
| A-202   | POKÓJ         | 17.2                                    |
| A-203   | GARDEROBA     | 2.2                                     |
| A-204   | PRALNIA       | 4.3                                     |
| A-205   | ŁAZIENKA      | 7.3                                     |
| A-206   | POKÓJ         | 11.9                                    |
| A-207   | POKÓJ         | 12.4                                    |
| SUMA:   |               | 63.0                                    |
| RAZEM:   |               | 137.8                                   |
| UWAGA: POWIERZCHNIA UŻYTKOWA PODDASZA LICZONA:<br>DO WYSOKOŚCI 1.40m - 0%<br>W PRZEDZIALE 1.40m-2.20m -50%<br>OD WYSOKOŚCI 2.20m - 100% |               |                                         |

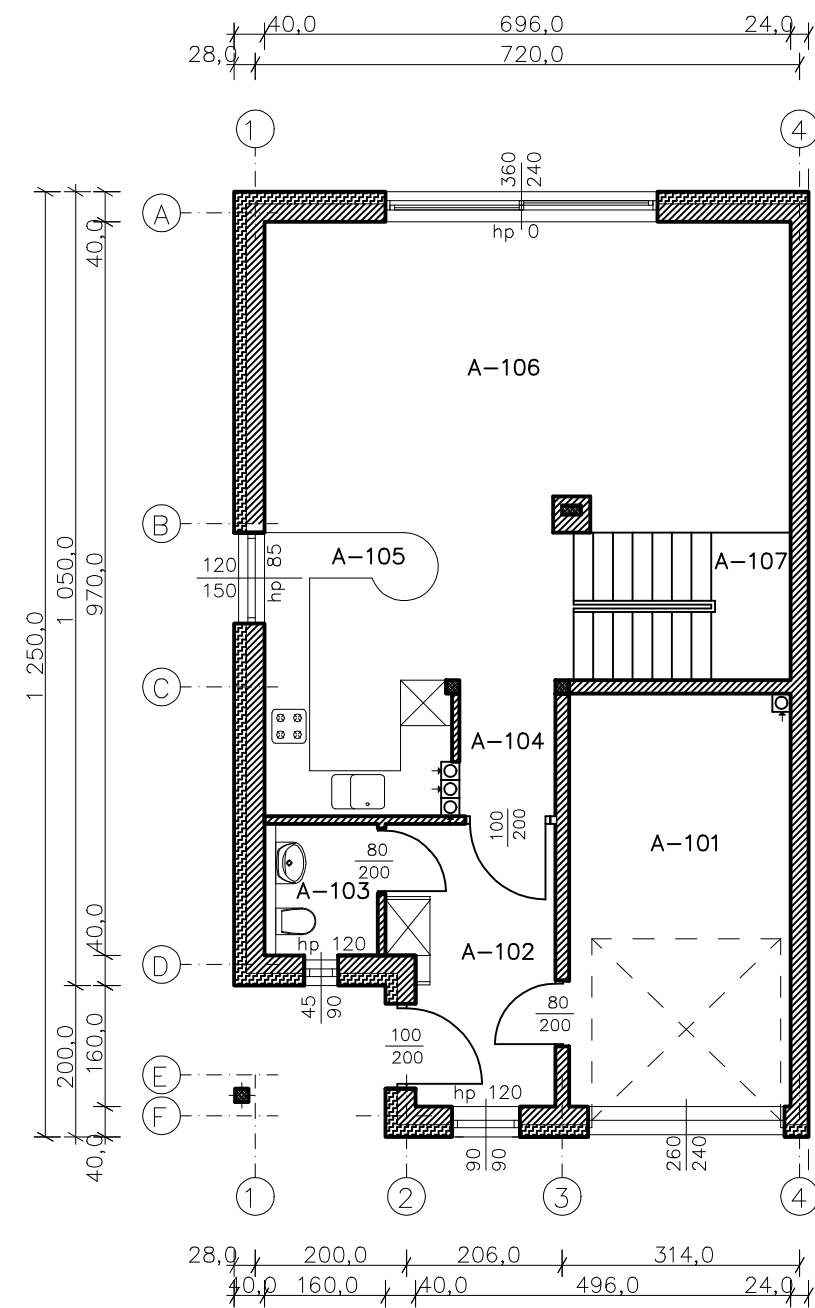

PARTER

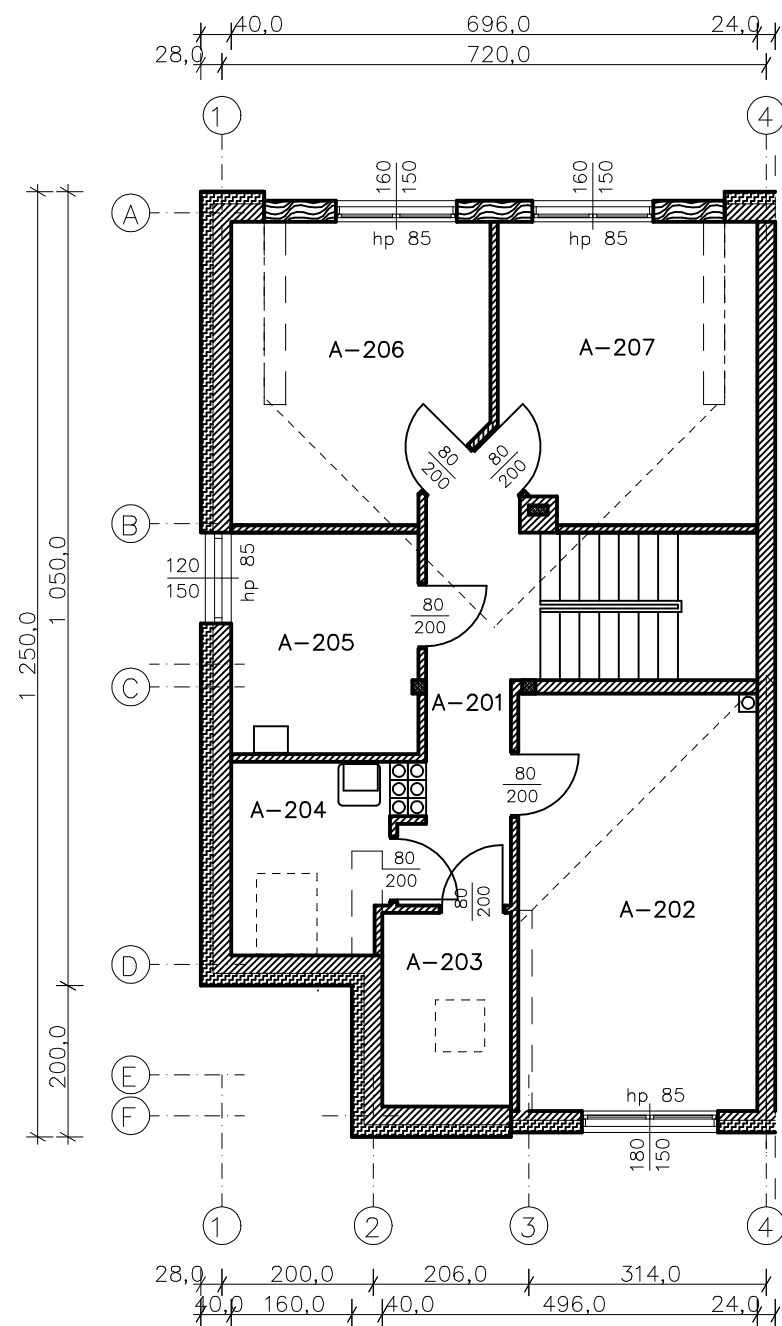

PODDASZE

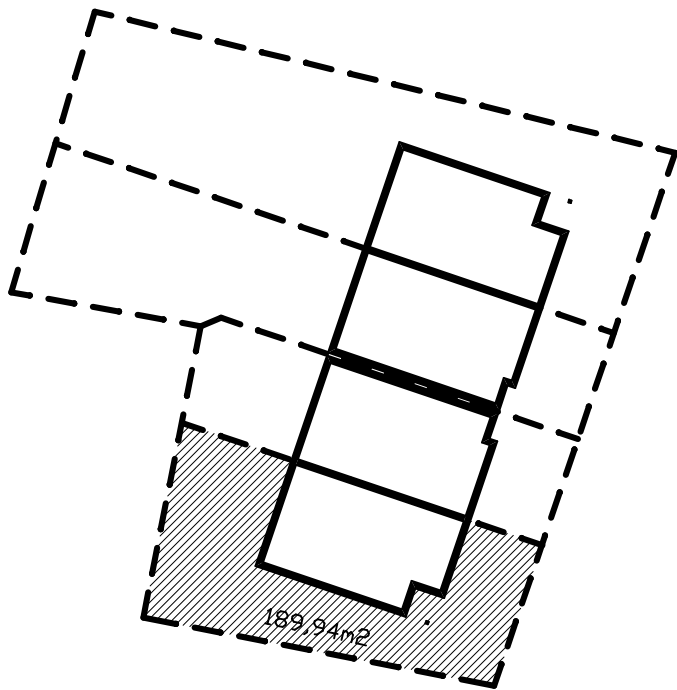

POWIERZCHNIA LOKALU A =137,80m<sup>2</sup>  
POWIERZCHNIA DZIAŁKI A = 189,94m<sup>2</sup>