



KARTA LOKALU B

RZUT LOKALU: UL. KRZEKOWSKA
SKALA 1:100

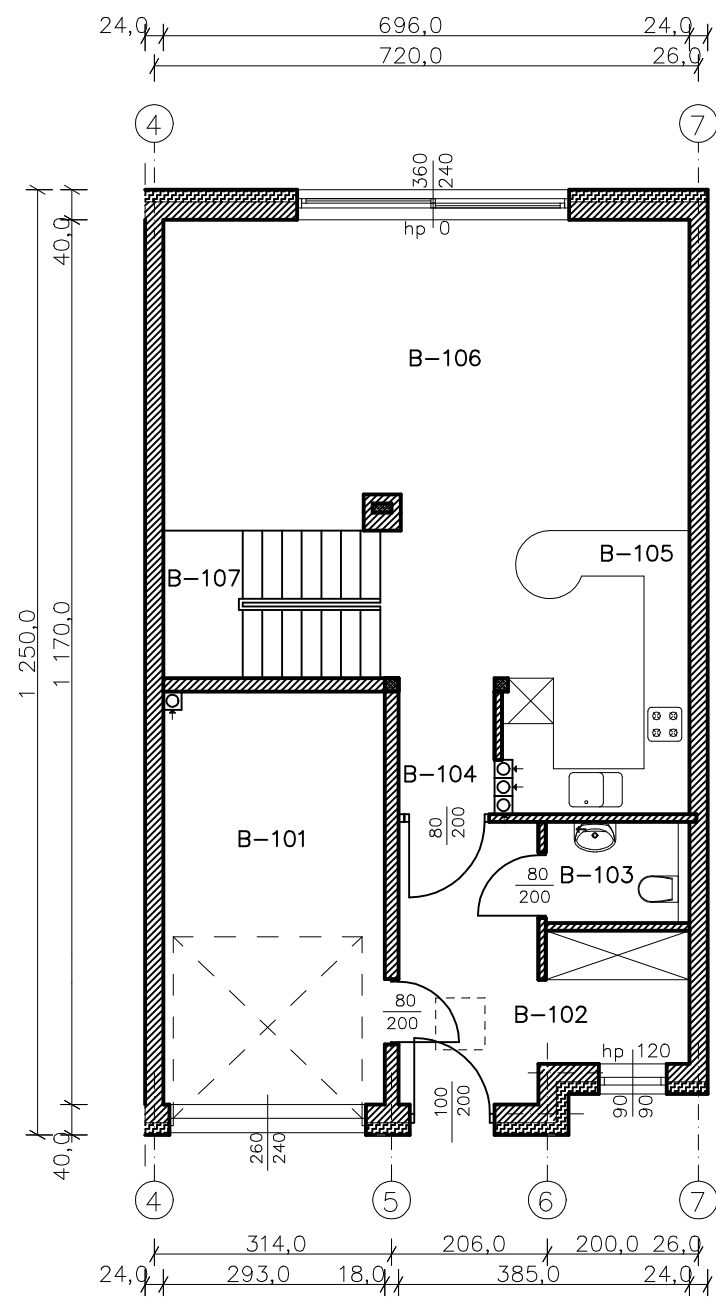


PARTER

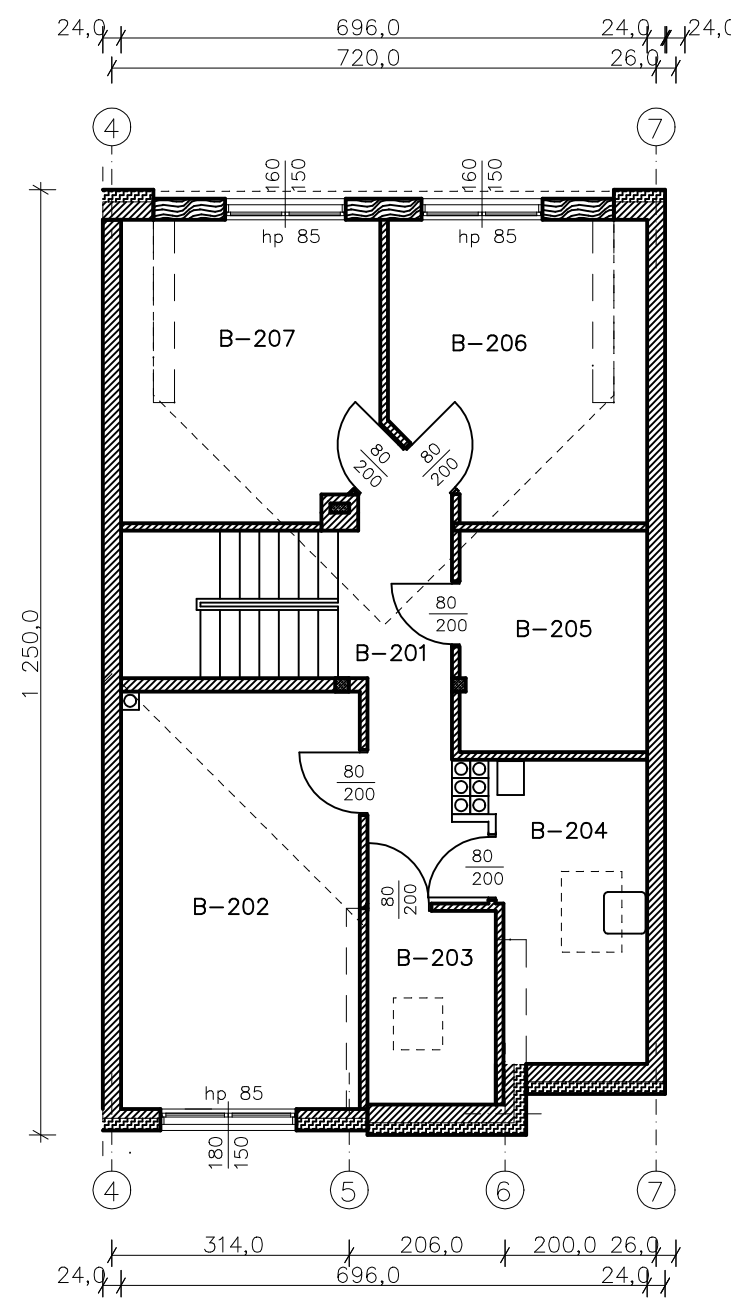

PODDASZE

ZESTAWIENIE POWIERZCHNI LOKALU B		
NUMER POMIESZCZENIA	PRZEZNACZENIE	POWIERZCHNIA UŻYTKOWA [m ²]
PARTER		
B-101	GARAŻ	15.9
B-102	PRZEDSIONEK	10.4
B-103	WC	2.6
B-104	KORYTARZ	5.0
B-105	KUCHNIA	9.2
B-106	SALON	28.4
B-107	SCHODY	6.1
SUMA:		77.6
PODDASZE		
B-201	KORYTARZ	7.7
B-202	POKÓJ	17.2
B-203	GARDEROBA	2.2
B-204	PRALNIA	4.3
B-205	ŁAZIENKA	7.3
B-206	POKÓJ	11.9
B-207	POKÓJ	12.4
SUMA:		63.0
RAZEM:		140.6
UWAGA: POWIERZCHNIA UŻYTKOWA PODDASZA LICZONA: DO WYSOKOŚCI 1.40m - 0% W PRZEDZIALE 1.40m-2.20m -50% OD WYSOKOŚCI 2.20m - 100%		

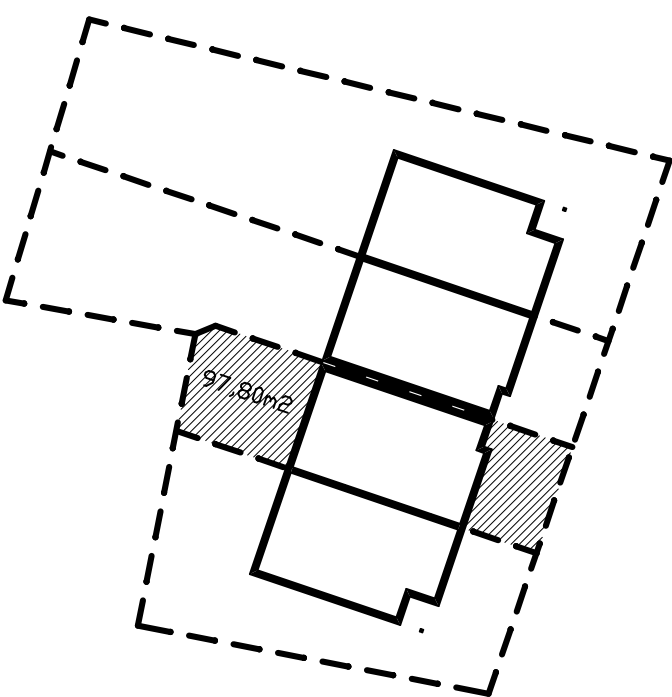

POWIERZCHNIA LOKALU A =140,60m2
POWIERZCHNIA DZIAŁKI A = 97,80m2