



KARTA LOKALU D

RZUT LOKALU: UL. KRZEKOWSKA
SKALA 1:100

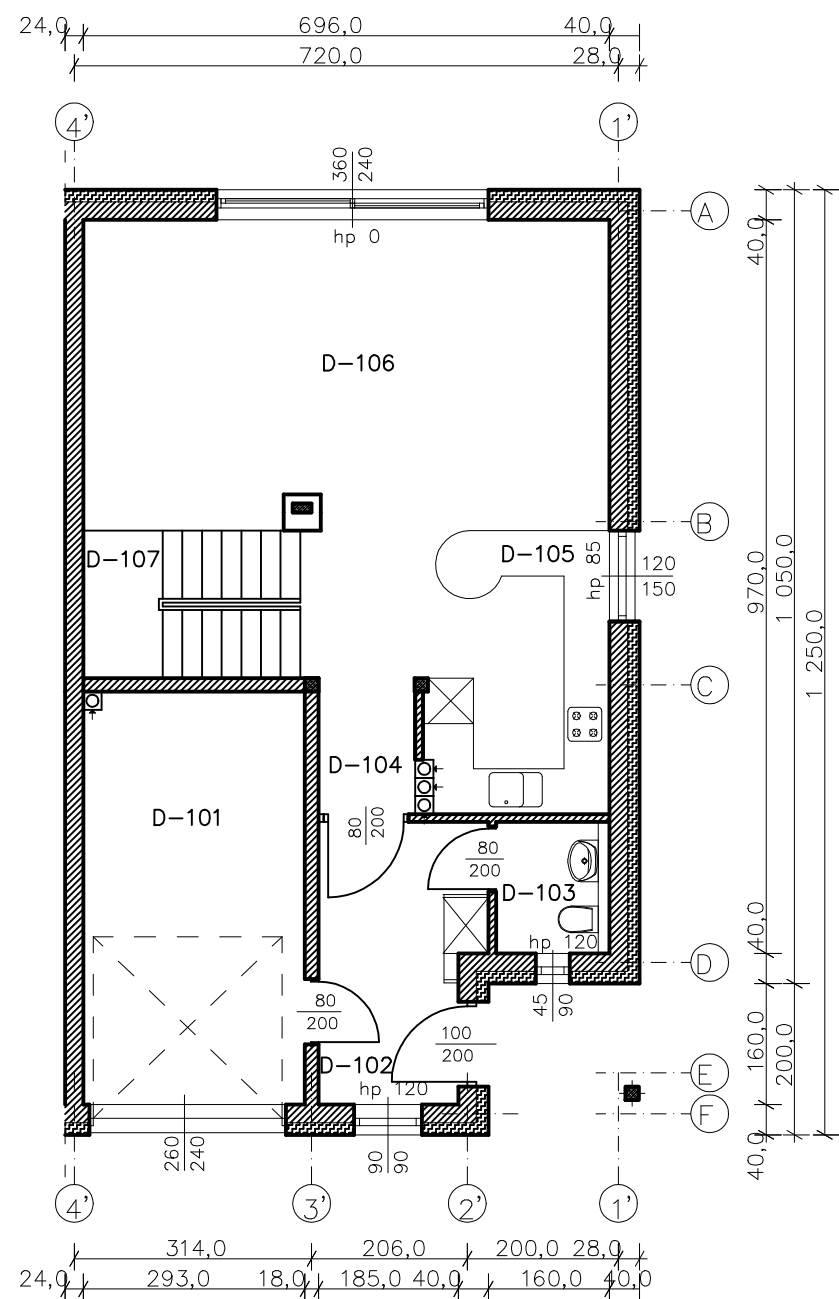


PARTER

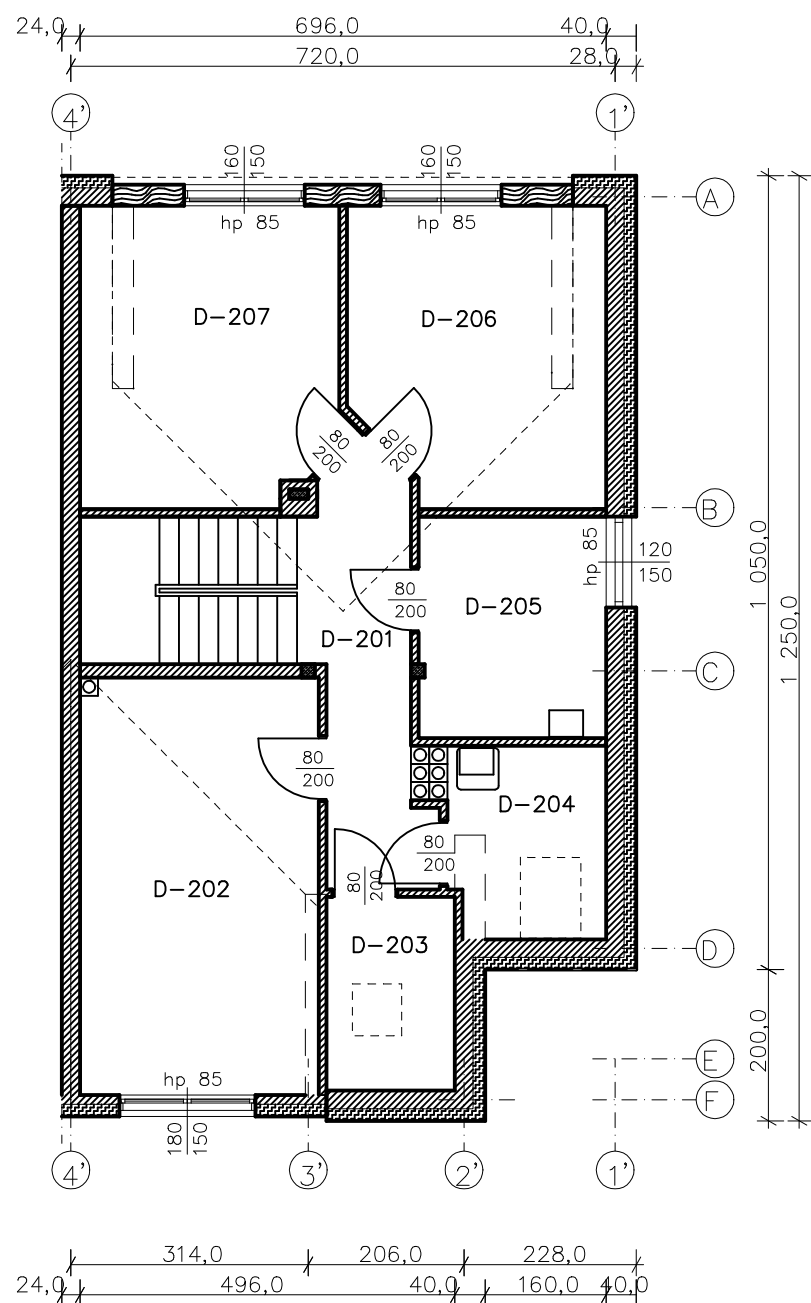

PODDASZE

ZESTAWIENIE POWIERZCHNI LOKALU D		
NUMER POMIESZCZENIA	PRZEZNACZENIE	POWIERZCHNIA UŻYTKOWA [m ²]
PARTER		
D-101	GARAŻ	15.9
D-102	PRZEDSIONEK	7.6
D-103	WC	2.6
D-104	KORYTARZ	5.0
D-105	KUCHNIA	9.2
D-106	SALON	28.4
D-107	SCHODY	6.1
SUMA:		74.8
PODDASZE		
D-201	KORYTARZ	7.7
D-202	POKÓJ	17.2
D-203	GARDEROBA	2.2
D-204	PRALNIA	4.3
D-205	ŁAZIENKA	7.3
D-206	POKÓJ	11.9
D-207	POKÓJ	12.4
SUMA:		63.0
RAZEM:		137.8
UWAGA: POWIERZCHNIA UŻYTKOWA PODDASZA LICZONA: DO WYSOKOŚCI 1.40m - 0% W PRZEDZIALE 1.40m-2.20m -50% OD WYSOKOŚCI 2.20m - 100%		

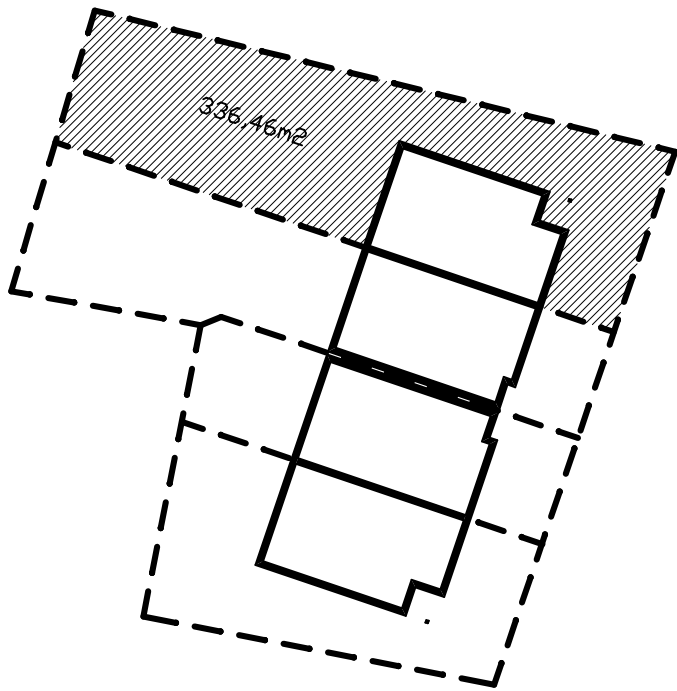

POWIERZCHNIA LOKALU A =137,80m2
POWIERZCHNIA DZIAŁKI A = 336,46m2